




PLANNUMMER <i>06-031</i>		BAUHERR <i>SRS-Design</i>	
MASSSTAB <i>M 1: 1</i>		OBJEKT <i>Abschluss</i>	
DATUM/VISUM <i>23.05.07 MR</i>	KORREKTUR	PLAN BEZEICHNUNG Mit Ausgeklinktem Brett bei 20mm Profil	PLANGROSSE <i>A4</i>
		SRS-Design GmbH Hauptstrasse 15a, 6387Aesch Tel: 041/ 917 50 70	
Weitergabe sowie Vervielfältigung dieser Unterlage, Verwertung und Mitteilung Ihres Inhalts nicht gestattet, soweit nicht ausdrücklich zugestanden. Zuwiederhandlungen verpflichten zu Schadenersatz.			

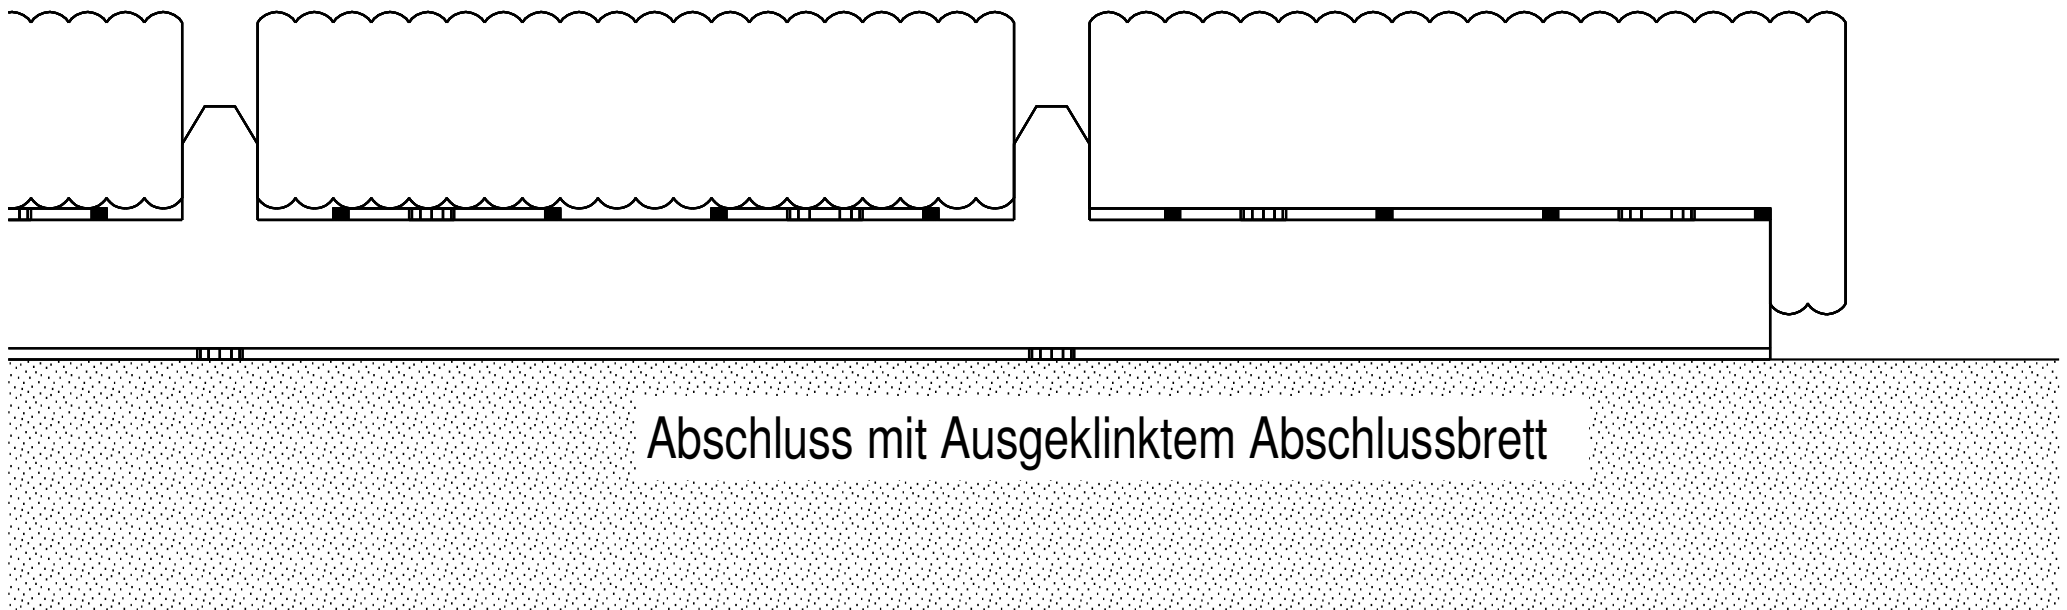


PLANNUMMER <i>06-031</i>		BAUHERR <i>SRS-Design</i>	
MASSSTAB <i>M 1: 1</i>		OBJEKT <i>Abschluss</i>	
DATUM/VISUM <i>23.05.07 MR</i>	KORREKTUR	PLAN BEZEICHNUNG Mit Stellriemen, bündig	PLANGRÖSSE <i>A4</i>
	SRS-Design GmbH		
	Hauptstrasse 15a, 6387Aesch Tel: 041/ 917 50 70		
Weitergabe sowie Vervielfältigung dieser Unterlage, Verwertung und Mitteilung Ihres Inhalts nicht gestattet, soweit nicht ausdrücklich zugestanden. Zuwiederhandlungen verpflichten zu Schadenersatz.			

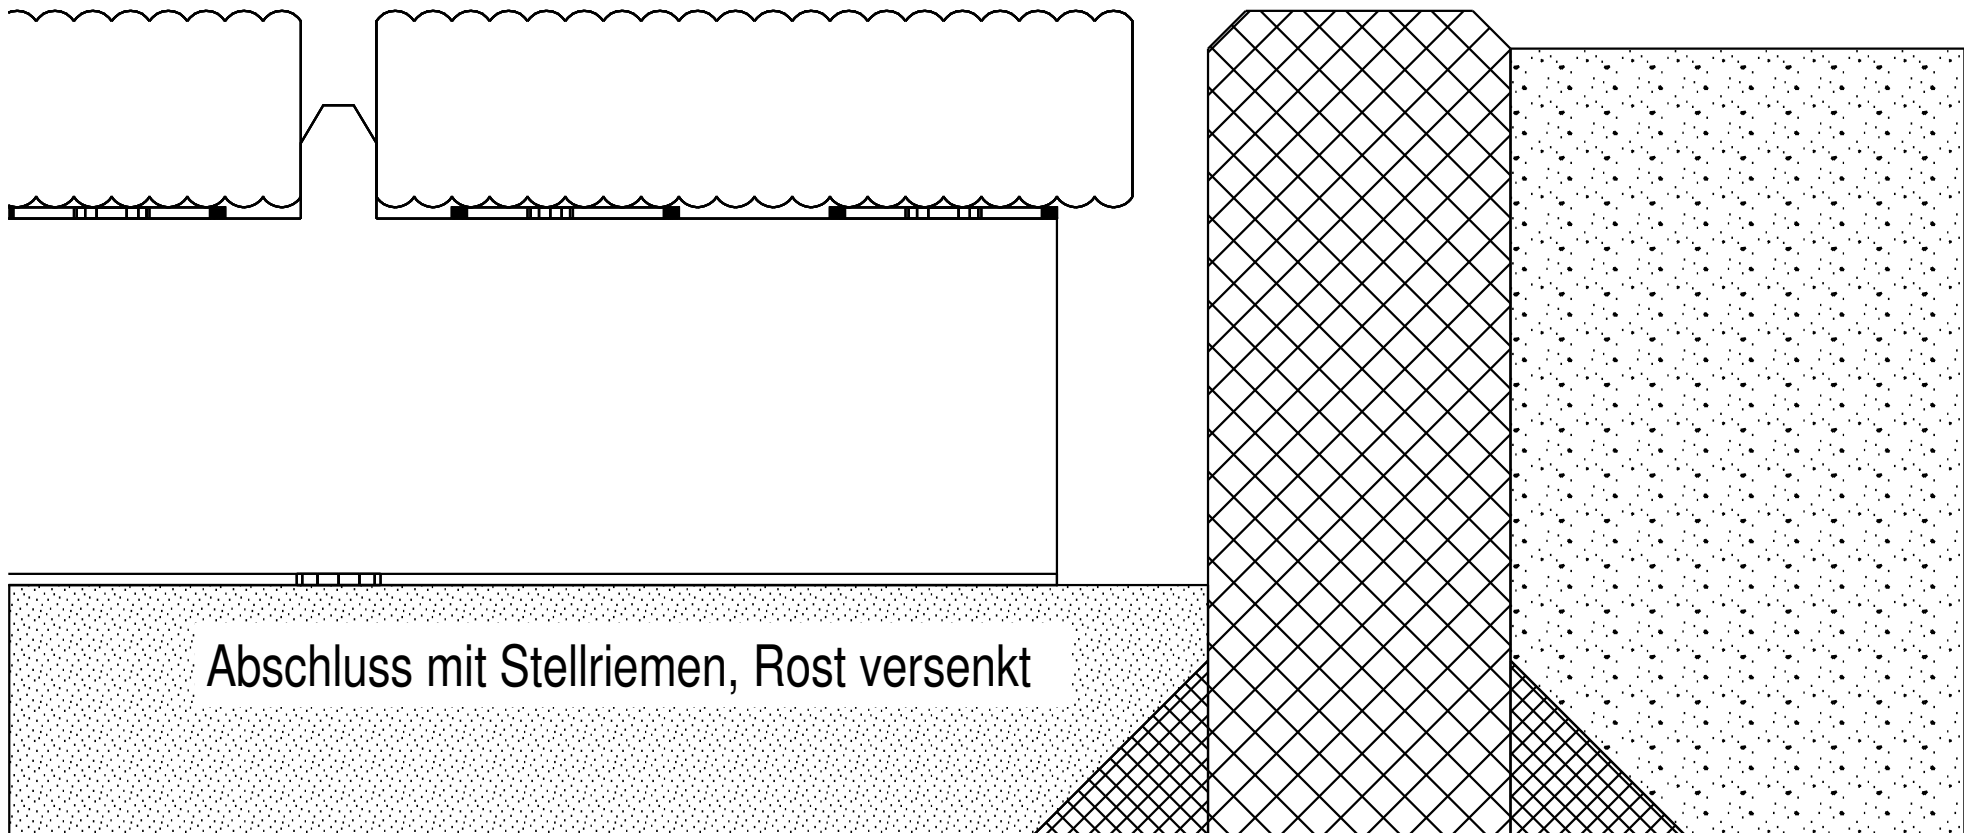


PLANNUMMER <i>06-031</i>		BAUHERR <i>SRS-Design</i>	
MASSSTAB <i>M 1: 1</i>		OBJEKT <i>Abschluss</i>	
DATUM/VISUM <i>23.05.07 MR</i>	KORREKTUR	PLAN BEZEICHNUNG Mit Stellriemen	PLANGRÖSSE <i>A4</i>
 <small>Holzroste mit System</small>		SRS-Design Gmbh Hauptstrasse 15a, 6387Aesch Tel: 041/ 917 50 70	
Weitergabe sowie Vervielfältigung dieser Unterlage, Verwertung und Mitteilung Ihres Inhalts nicht gestattet, soweit nicht ausdrücklich zugestanden. Zuwiederhandlungen verpflichten zu Schadenersatz.			

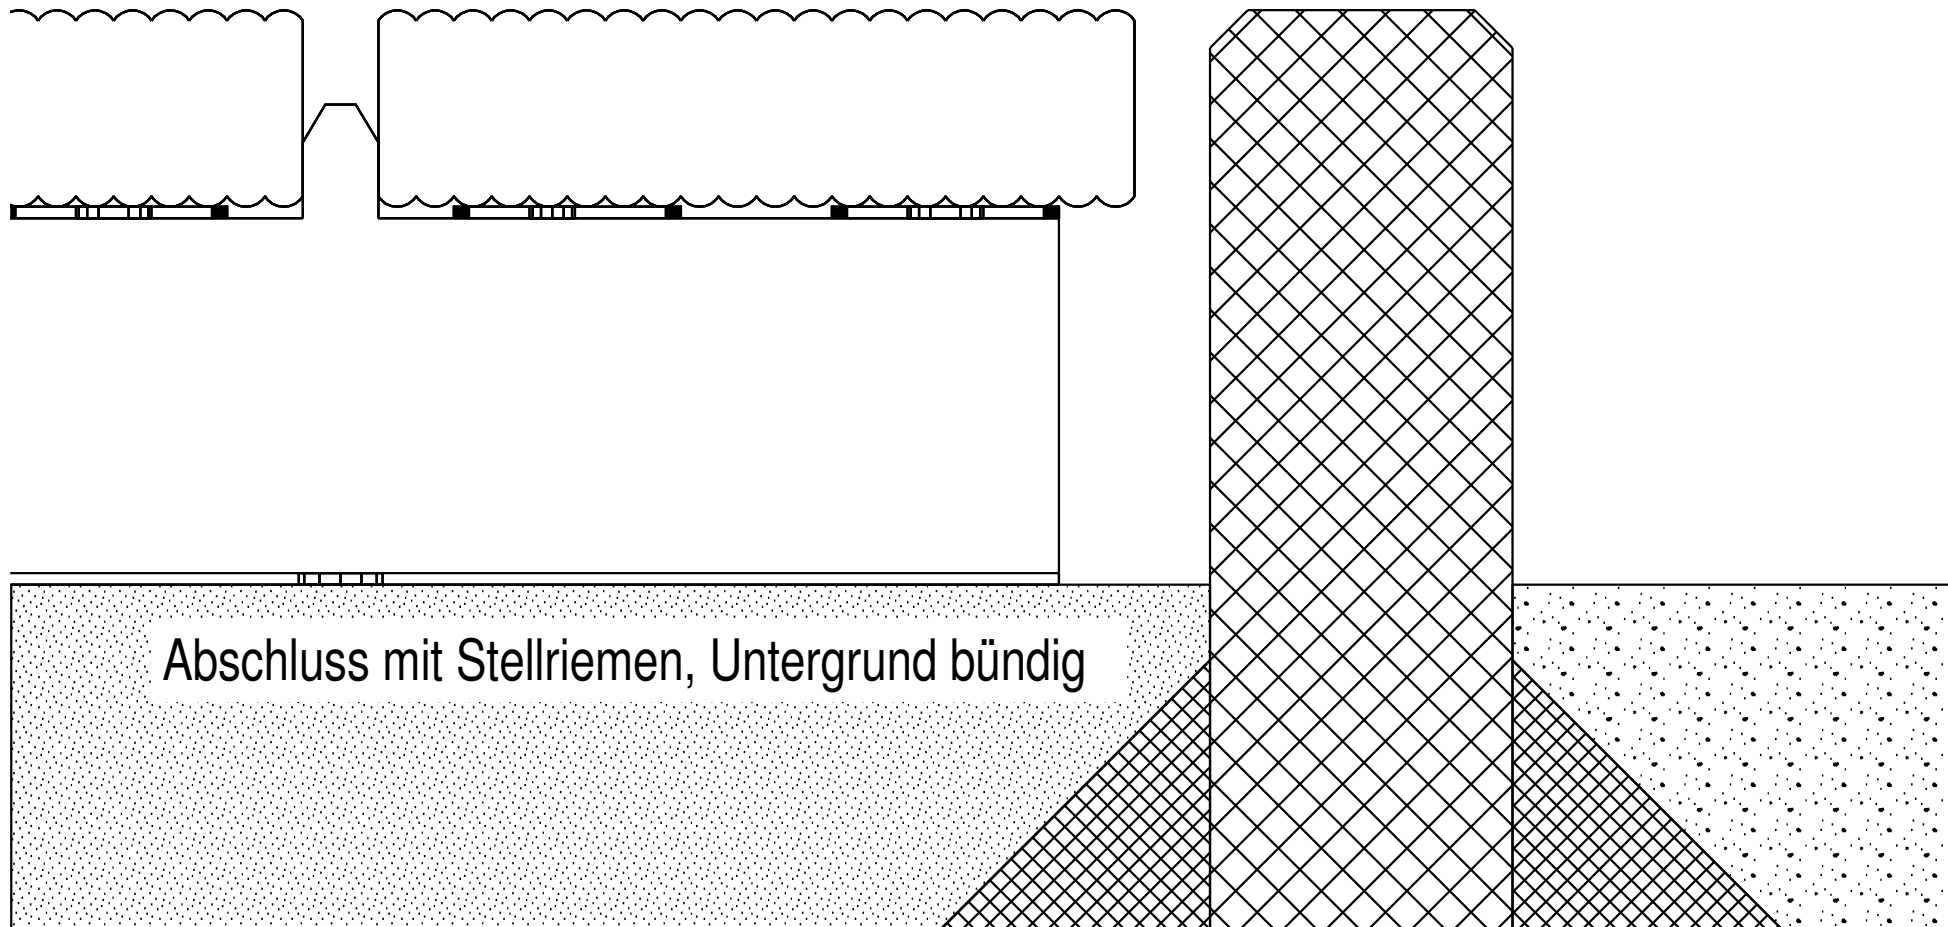


PLANNUMMER <i>06-031</i>		BAUHERR <i>SRS-Design</i>	
MASSSTAB <i>M 1: 1</i>		OBJEKT <i>Abschluss</i>	
DATUM/VISUM <i>23.05.07 MR</i>	KORREKTUR	PLAN BEZEICHNUNG <i>Mit Metallstellriemen, bündig</i>	PLANGRÖSSE <i>A4</i>
		SRS-Design Gmbh Hauptstrasse 15a, 6387Aesch Tel: 041/ 917 50 70	
Weitergabe sowie Vervielfältigung dieser Unterlage, Verwertung und Mitteilung Ihres Inhalts nicht gestattet, soweit nicht ausdrücklich zugestanden. Zuwiederhandlungen verpflichten zu Schadenersatz.			

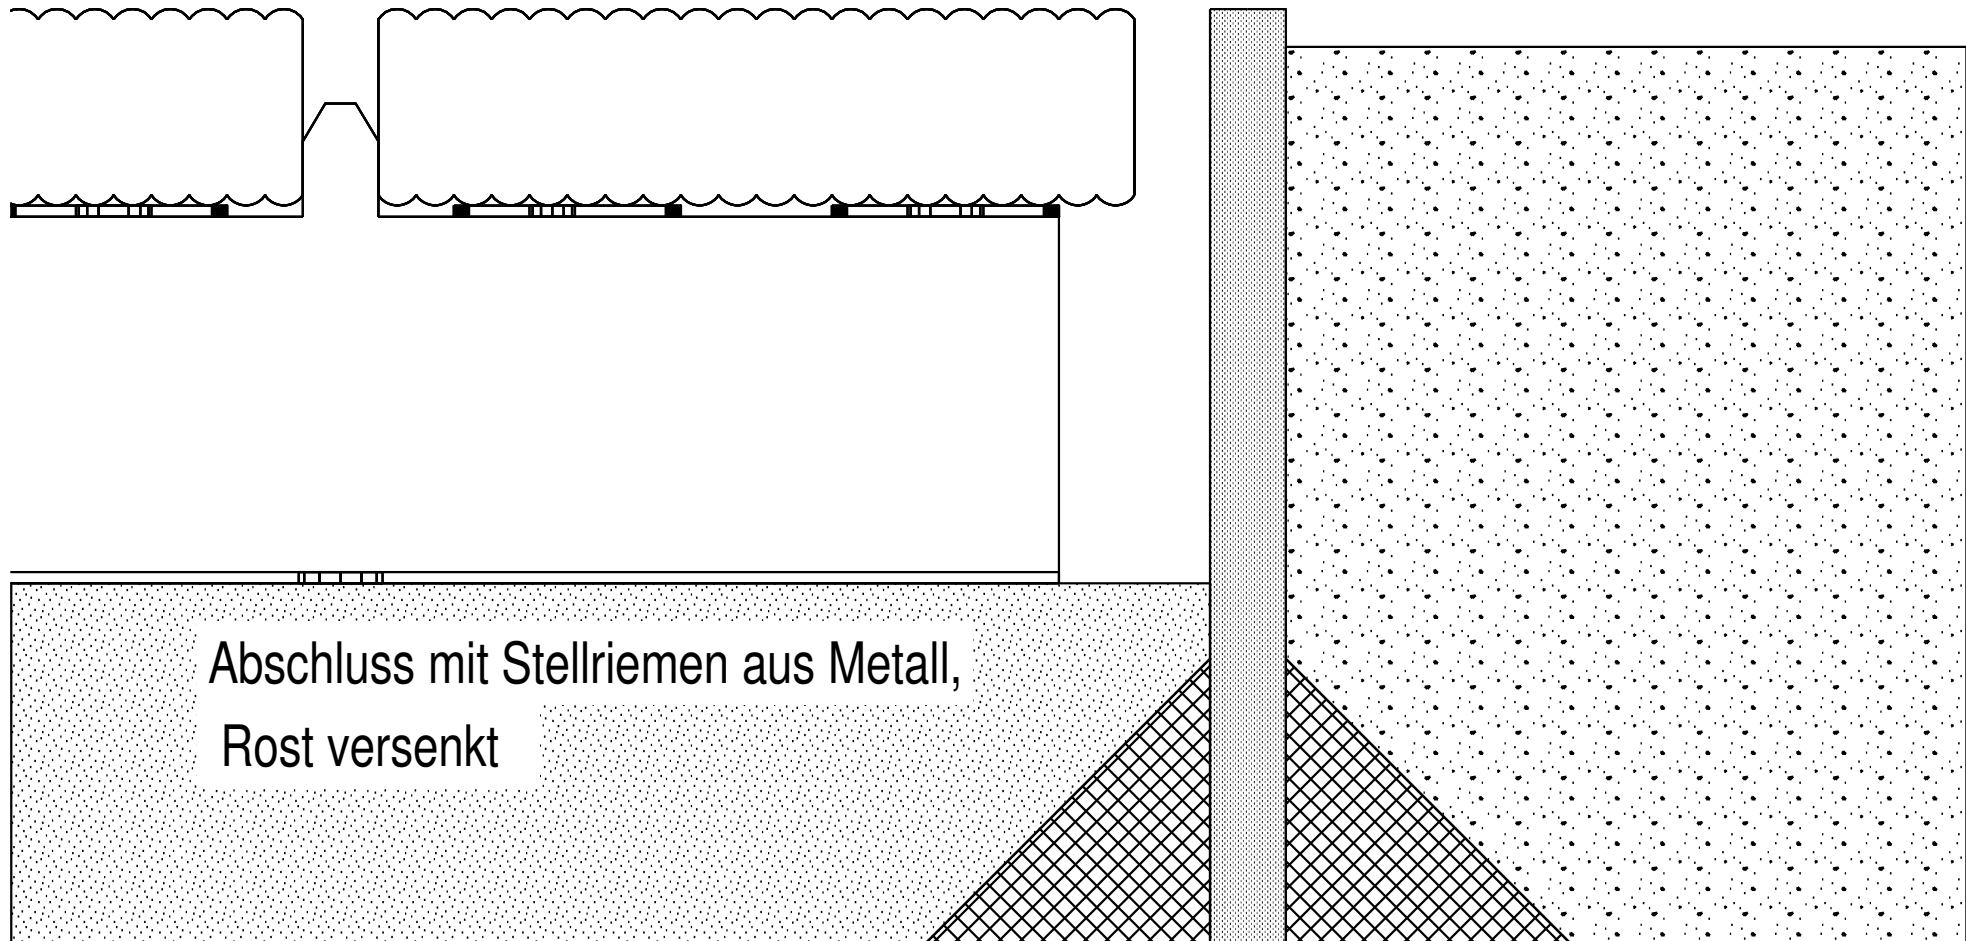

PLANNUMMER <i>06-031</i>		BAUHERR <i>SRS-Design</i>	
MASSTAB <i>M 1: 1</i>		OBJEKT <i>Abschluss</i>	
DATUM/VISUM <i>23.05.07 MR</i>	KORREKTUR	PLAN BEZEICHNUNG An Rasenkantenstein, bündig	PLANGRÖSSE <i>A4</i>
		SRS-Design GmbH Hauptstrasse 15a, 6387Aesch Tel: 041/ 917 50 70	
Weitergabe sowie Vervielfältigung dieser Unterlage, Verwertung und Mitteilung Ihres Inhalts nicht gestattet, soweit nicht ausdrücklich zugestanden. Zuwiederhandlungen verpflichten zu Schadenersatz.			

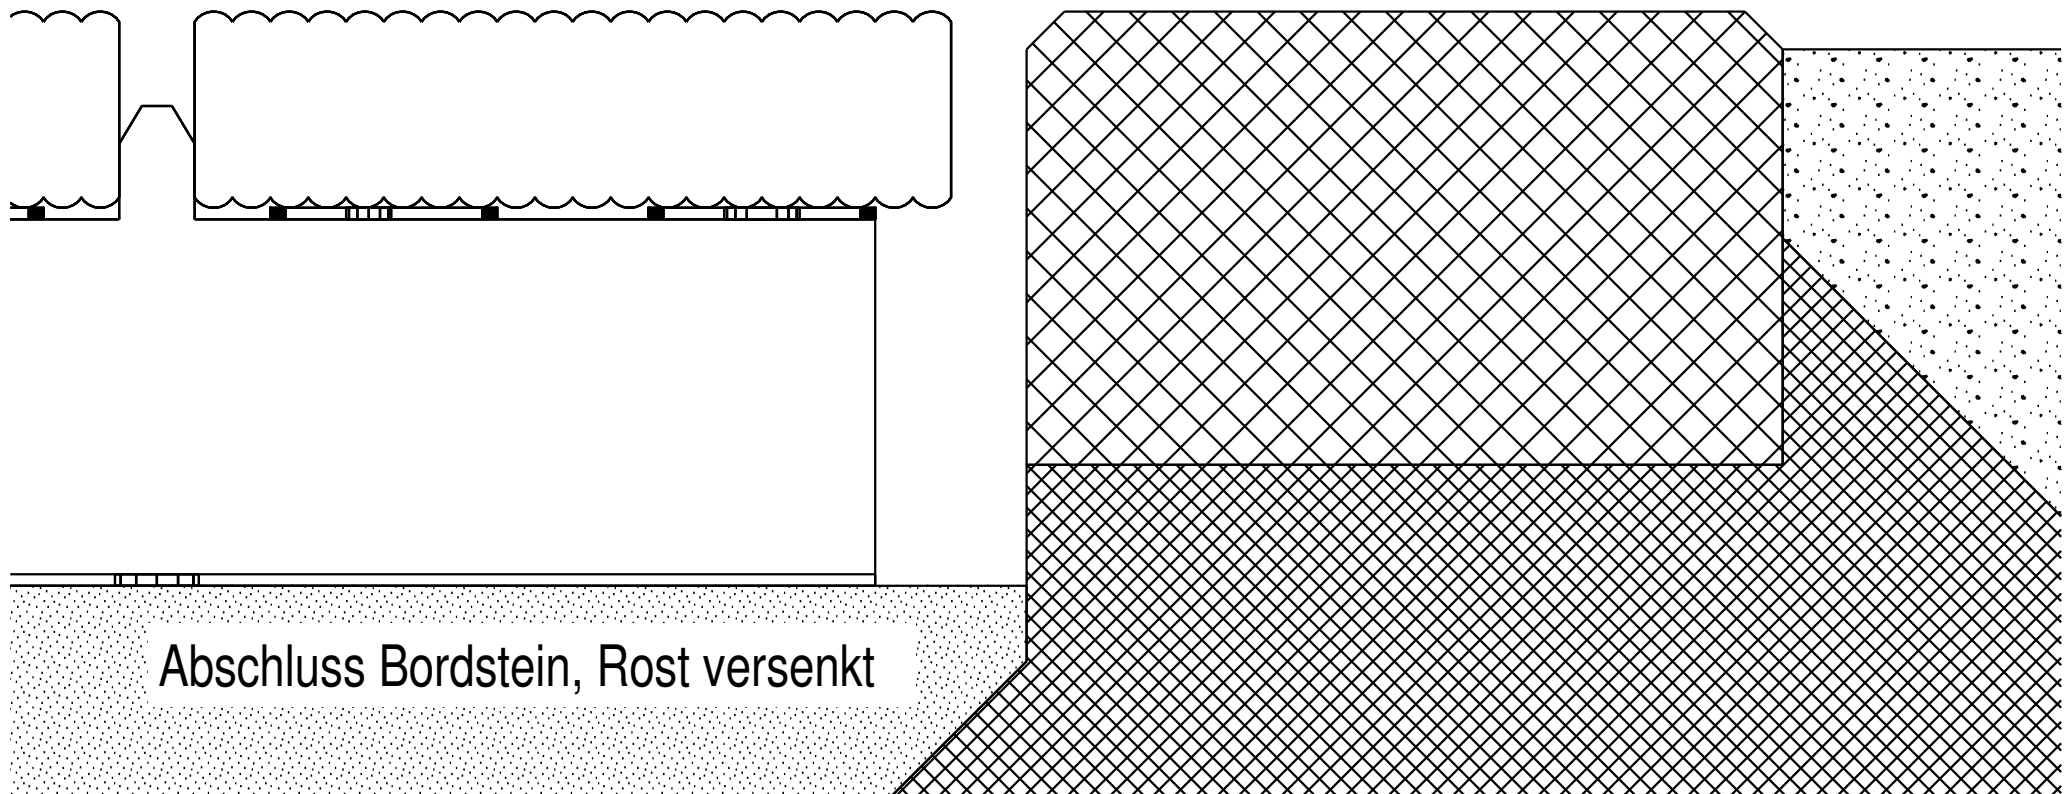

PLANNUMMER <i>06-031</i>		BAUHERR <i>SRS-Design</i>	
MASSSTAB <i>M 1: 1</i>		OBJEKT <i>Abschluss</i>	
DATUM/VISUM <i>23.05.07 MR</i>	KORREKTUR	PLAN BEZEICHNUNG Mit Befestigungswinkel, 50mm	PLANGRÖSSE <i>A4</i>
		SRS-Design Gmbh Hauptstrasse 15a, 6387Aesch Tel: 041/ 917 50 70	
Weitergabe sowie Vervielfältigung dieser Unterlage, Verwertung und Mitteilung Ihres Inhalts nicht gestattet, soweit nicht ausdrücklich zugestanden. Zuwiederhandlungen verpflichten zu Schadenersatz.			

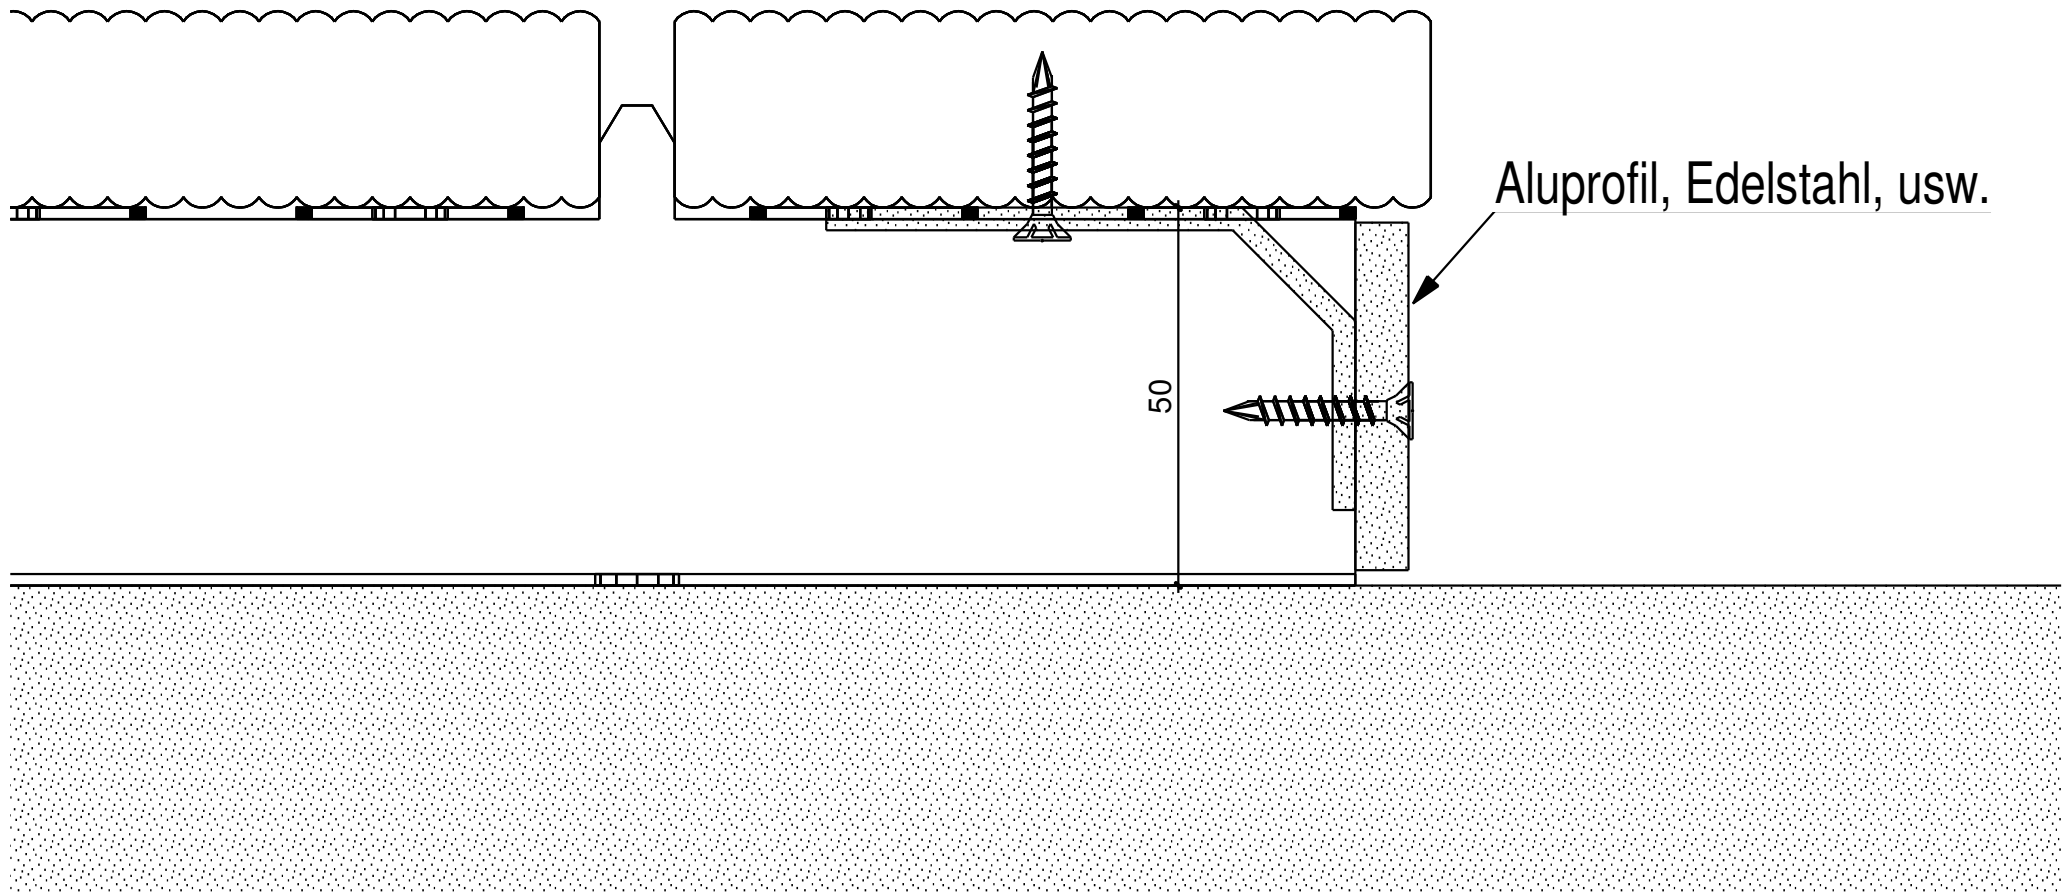

PLANNUMMER <i>06-031</i>		BAUHERR <i>SRS-Design</i>	
MASSSTAB <i>M 1: 1</i>		OBJEKT <i>Abschluss</i>	
DATUM/VISUM <i>23.05.07 MR</i>	KORREKTUR	PLAN BEZEICHNUNG Mit Befestigungswinkel, 70- 100mm	PLANGRÖSSE <i>A4</i>
		SRS-Design Gmbh Hauptstrasse 15a, 6387Aesch Tel: 041/ 917 50 70	
Weitergabe sowie Vervielfältigung dieser Unterlage, Verwertung und Mitteilung Ihres Inhalts nicht gestattet, soweit nicht ausdrücklich zugestanden. Zuwiederhandlungen verpflichten zu Schadenersatz.			

