




PLANNUMMER <i>06-031</i>		BAUHERR <i>SRS-Design</i>	
MASSSTAB <i>M 1: 1</i>		OBJEKT <i>Rostaufbau</i>	
DATUM/VISUM <i>23.05.07 MR</i>	KORREKTUR	PLAN BEZEICHNUNG Profil 50mm	PLANGRÖSSE <i>A4</i>
		SRS-Design GmbH Hauptstrasse 15a, 6387Aesch Tel: 041/ 917 50 70	

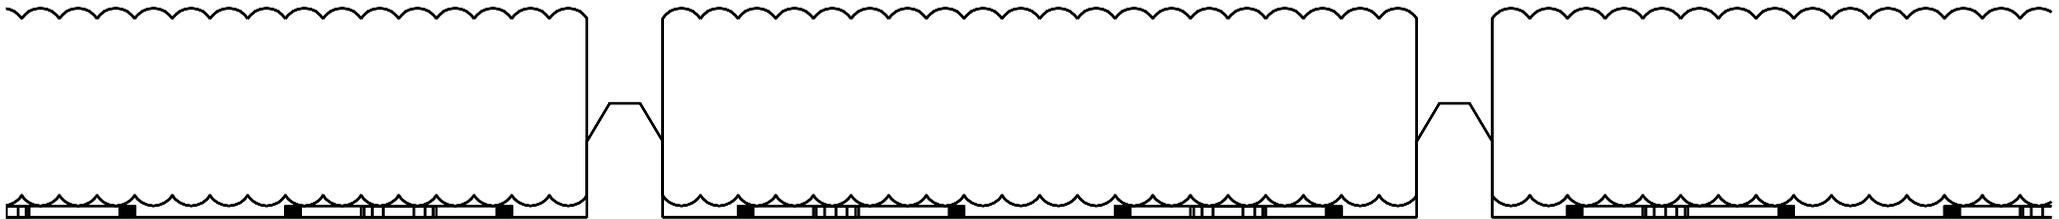


Rostprofil SRS-PN 50 mit Filzband direkt auf Untergrund verlegt

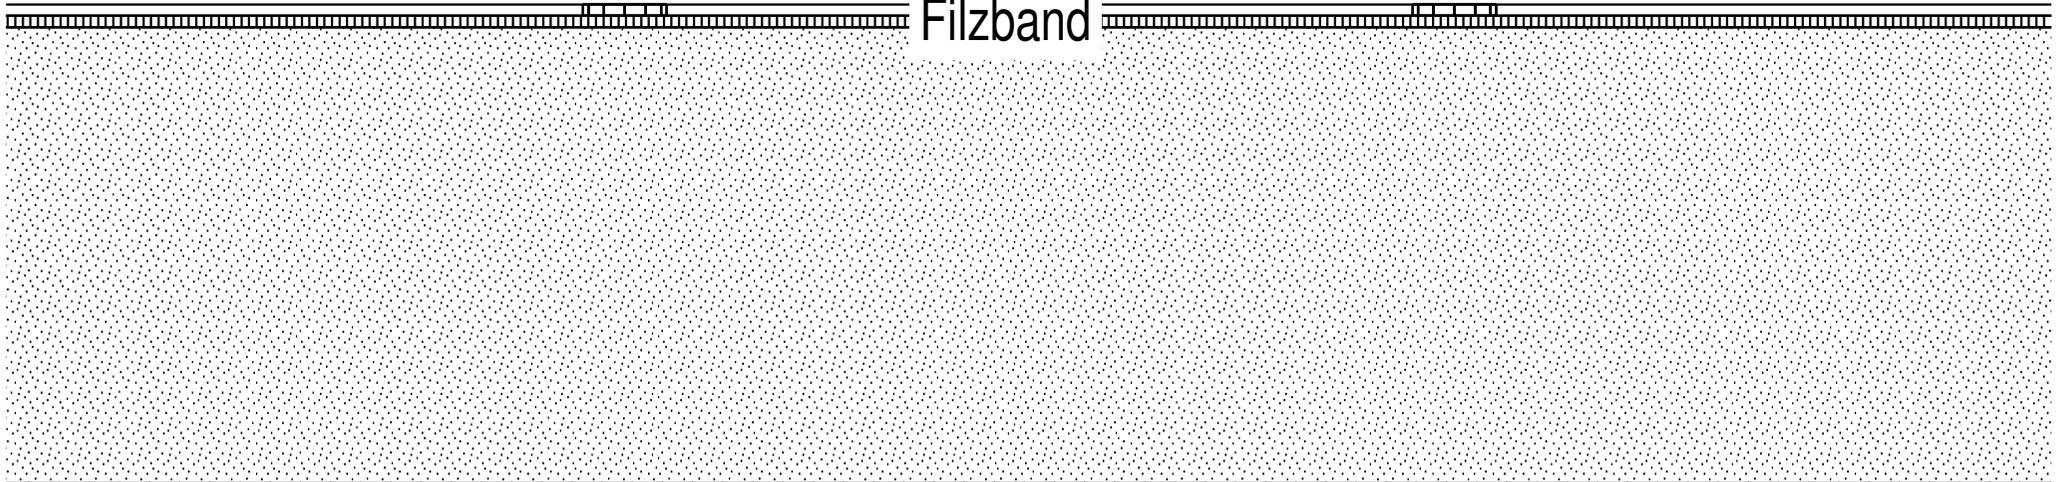


PLANNUMMER <i>06-031</i>		BAUHERR <i>SRS-Design</i>	
MASSSTAB <i>M 1:1</i>		OBJEKT <i>Rostaufbau</i>	
DATUM/VISUM <i>23.05.07 MR</i>	KORREKTUR	PLAN BEZEICHNUNG Profil 50mm mit SRS-Variofuss	PLANGRÖSSE <i>A4</i>
		SRS-Design GmbH Hauptstrasse 15a, 6387Aesch Tel: 041/ 917 50 70	

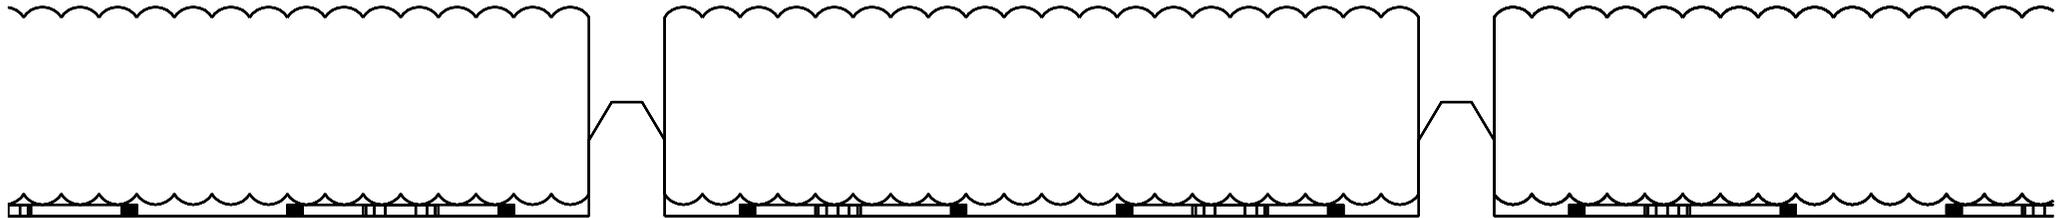

Rostprofil SRS-PN 50 auf SRS-Variofüssen

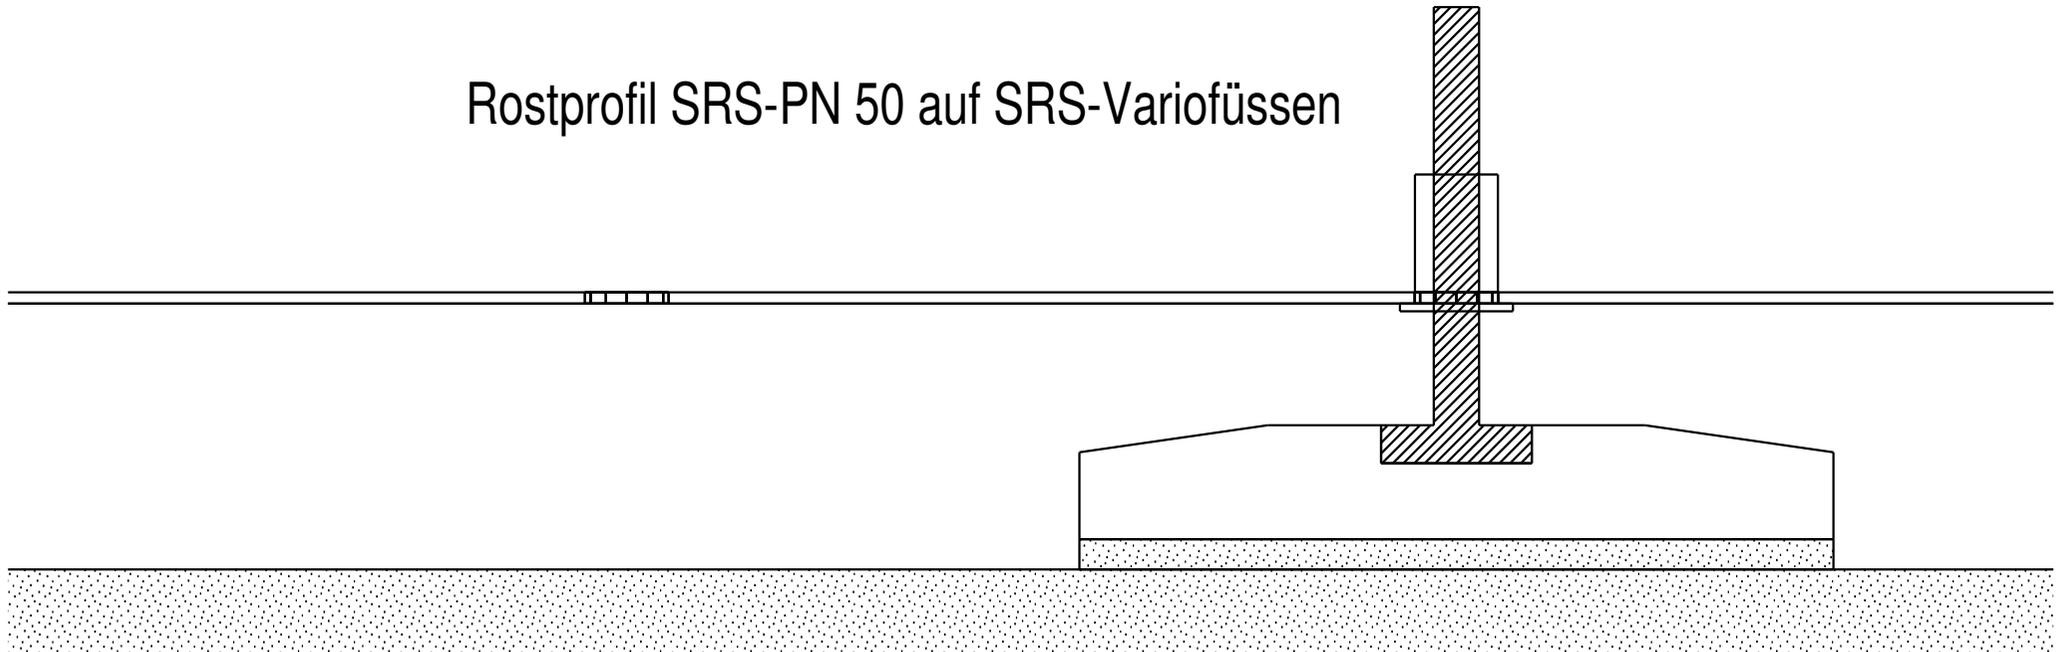

PLANNUMMER <i>06-031</i>		BAUHERR <i>SRS-Design</i>	
MASSSTAB <i>M 1: 1</i>		OBJEKT <i>Rostaufbau</i>	
DATUM/VISUM <i>23.05.07 MR</i>	KORREKTUR	PLAN BEZEICHNUNG Profil 20mm	PLANGRÖSSE <i>A4</i>
		SRS-Design GmbH Hauptstrasse 15a, 6387 Aesch Tel: 041/ 917 50 70	
Weitergabe sowie Vervielfältigung dieser Unterlage, Verwertung und Mitteilung Ihres Inhalts nicht gestattet, soweit nicht ausdrücklich zugestanden. Zuwiederhandlungen verpflichten zu Schadenersatz.			

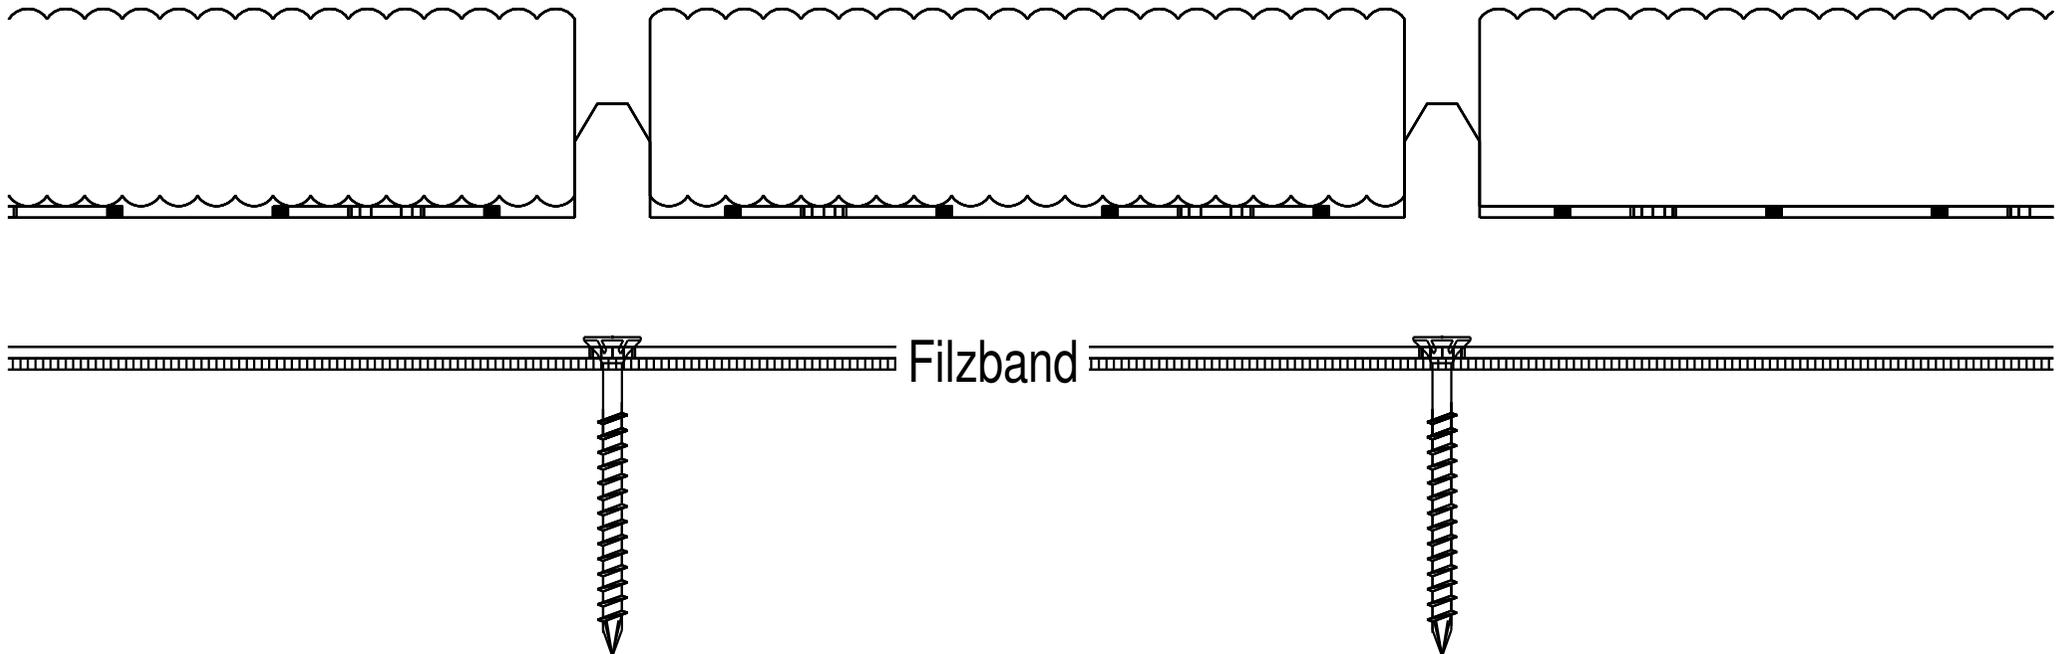

Rostprofil SRS-PN20 mit Filzband direkt auf Untergrund geschraubt.