


PLANNUMMER <i>06-031</i>		BAUHERR <i>SRS-Design</i>	
MASSSTAB <i>M 1: 1</i>		OBJEKT <i>SRS-Variofüsse</i>	
DATUM/VISUM <i>23.05.07 MR</i>	KORREKTUR	PLAN BEZEICHNUNG Verstellfüsse, Ansicht	PLANGRÖSSE <i>A4</i>
SRS-Design Holzroste mit System SRS-Design Gmbh Hauptstrasse 15a, 6387Aesch Tel: 041/ 917 50 70			
Weitergabe sowie Vervielfältigung dieser Unterlage, Verwertung und Mitteilung Ihres Inhalts nicht gestattet, soweit nicht ausdrücklich zugestanden. Zuwiederhandlungen verpflichten zu Schadenersatz.			

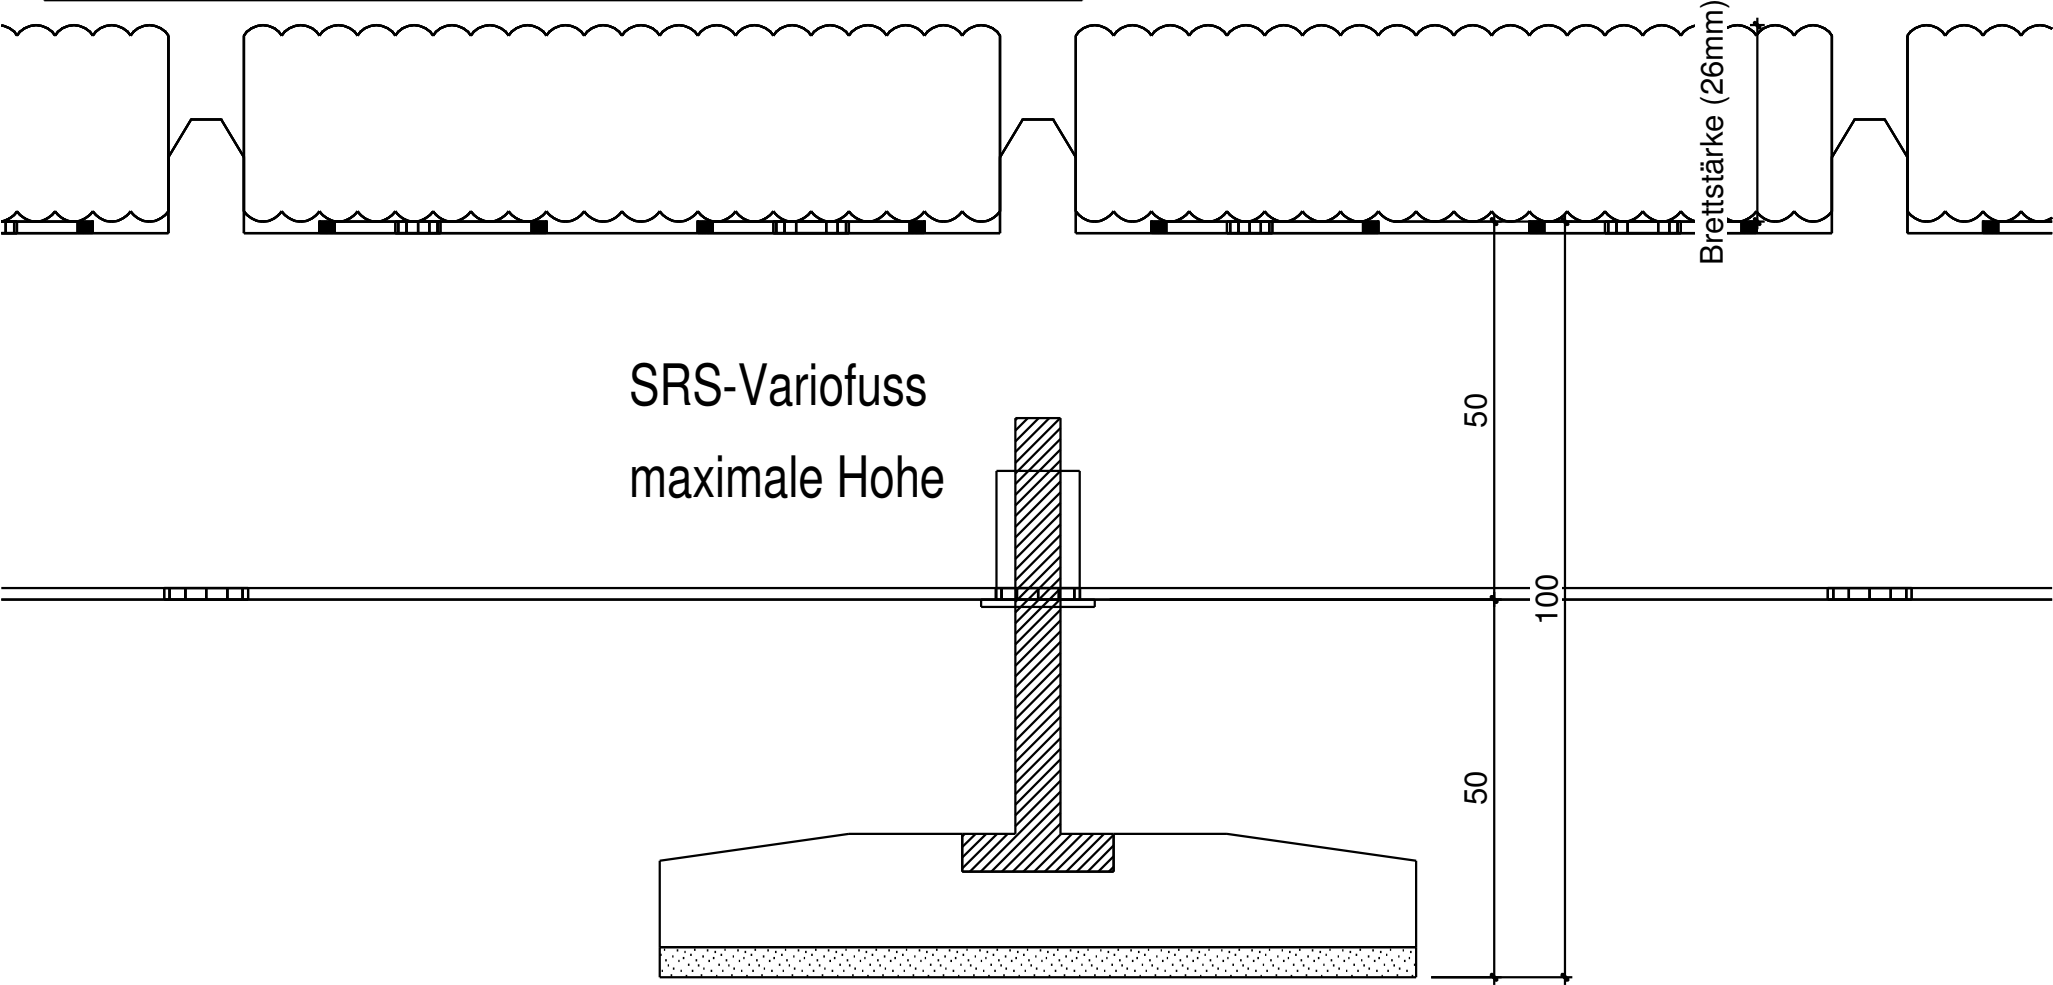

PLANNUMMER 06-031		BAUHERR SRS-Design	
MASSSTAB M 1: 1		OBJEKT SRS-Variofüsse	
DATUM/VISUM 23.05.07 MR	KORREKTUR	PLAN BEZEICHNUNG Verstellfüsse, Ansicht	PLANGRÖSSE A4
SRS-Design Holzroste mit System		SRS-Design GmbH Hauptstrasse 15a, 6387Aesch Tel: 041/ 917 50 70	
Weitergabe sowie Vervielfältigung dieser Unterlage, Verwertung und Mitteilung Ihres Inhalts nicht gestattet, soweit nicht ausdrücklich zugestanden. Zuwiderhandlungen verpflichten zu Schadenersatz.			

